

**UCHWAŁA NR VI/69/2011  
RADY MIEJSKIEJ W KRAPKOWICACH**

z dnia 15 czerwca 2011 r.

**w sprawie zmiany Uchwały nr XXXII/357/2010 Rady Miejskiej w Krapkowicach z dnia 29 września 2010 r.  
o przystąpieniu do sporządzenia miejscowego planu zagospodarowania przestrzennego dla części terenów  
wsi Kórnicza.**

Na podstawie art. 18 ust. 2 pkt 5 ustawy o samorządzie gminnym (Dz. U. z 2001r. Nr 142, poz. 1591, z 2002r. Nr 23, poz. 220, Nr 62, poz. 558, Nr 113, poz. 984, Nr 153, poz. 1271, Nr 214, poz. 1806, z 2003r. Nr 80, poz. 717, Nr 162, poz. 1568, z 2004r. Nr 102, poz. 1055, Nr 116, poz. 1203, Nr 167, poz. 1759, z 2005r. Nr 172, poz. 1441, Nr 175, poz. 1457, z 2006r. Nr 17, poz. 128, Nr 181, poz. 1337, z 2007r. Nr 48, poz. 327, Nr 138, poz. 974, Nr 173, poz. 1218, z 2008r. Nr 180 poz. 1111, Nr 223, poz. 1458, z 2009r. Nr 52, poz. 420, Nr 157, poz. 1241, z 2010r. Nr 28, poz. 142 i 146, Nr 40, poz. 230, Nr 106. poz. 675) oraz art. 14 ustawy z dnia 27 marca 2003r. o planowaniu i zagospodarowaniu przestrzennym (Dz. U. z 2003r. Nr 80, poz. 717, z 2004r. Nr 6. poz. 41, Nr 141, poz. 1492, z 2005r. Nr 113, poz. 954, Nr 130, poz. 1087, z 2006r. Nr 45, poz. 319, Nr 225, poz. 1635, z 2008r. Nr 123, poz. 803, Nr 199, poz. 1227, Nr 201, poz. 1237, Nr 220, poz. 1413, z 2010r. Nr 24, poz. 124, Nr 75, poz. 474, Nr 106, poz. 675, Nr 119, poz. 804, Nr 130, poz. 871, Nr 155, poz. 1043) uchwała się co następuje:

§ 1. Załącznik graficzny o którym mowa w § 2 i § 3 Uchwały nr XXXII/357/2010 Rady Miejskiej w Krapkowicach z dnia 29 września 2010 r. zastąpić załącznikiem graficznym nr 1 do niniejszej uchwały.


§ 2. Wykonanie uchwały powierza się Burmistrzowi Krapkowic.

§ 3. Uchwała wchodzi w życie z dniem podjęcia.

Przewodniczący Rady  
Miejskiej

**mgr Witold Rożałowski**

ZAŁĄCZNIK NR 1 DO UCHWAŁY  
RADY MIEJSKIEJ W KRAPKOWICACH  
NR VI/69/2011 Z DNIA 15.06.2011R.

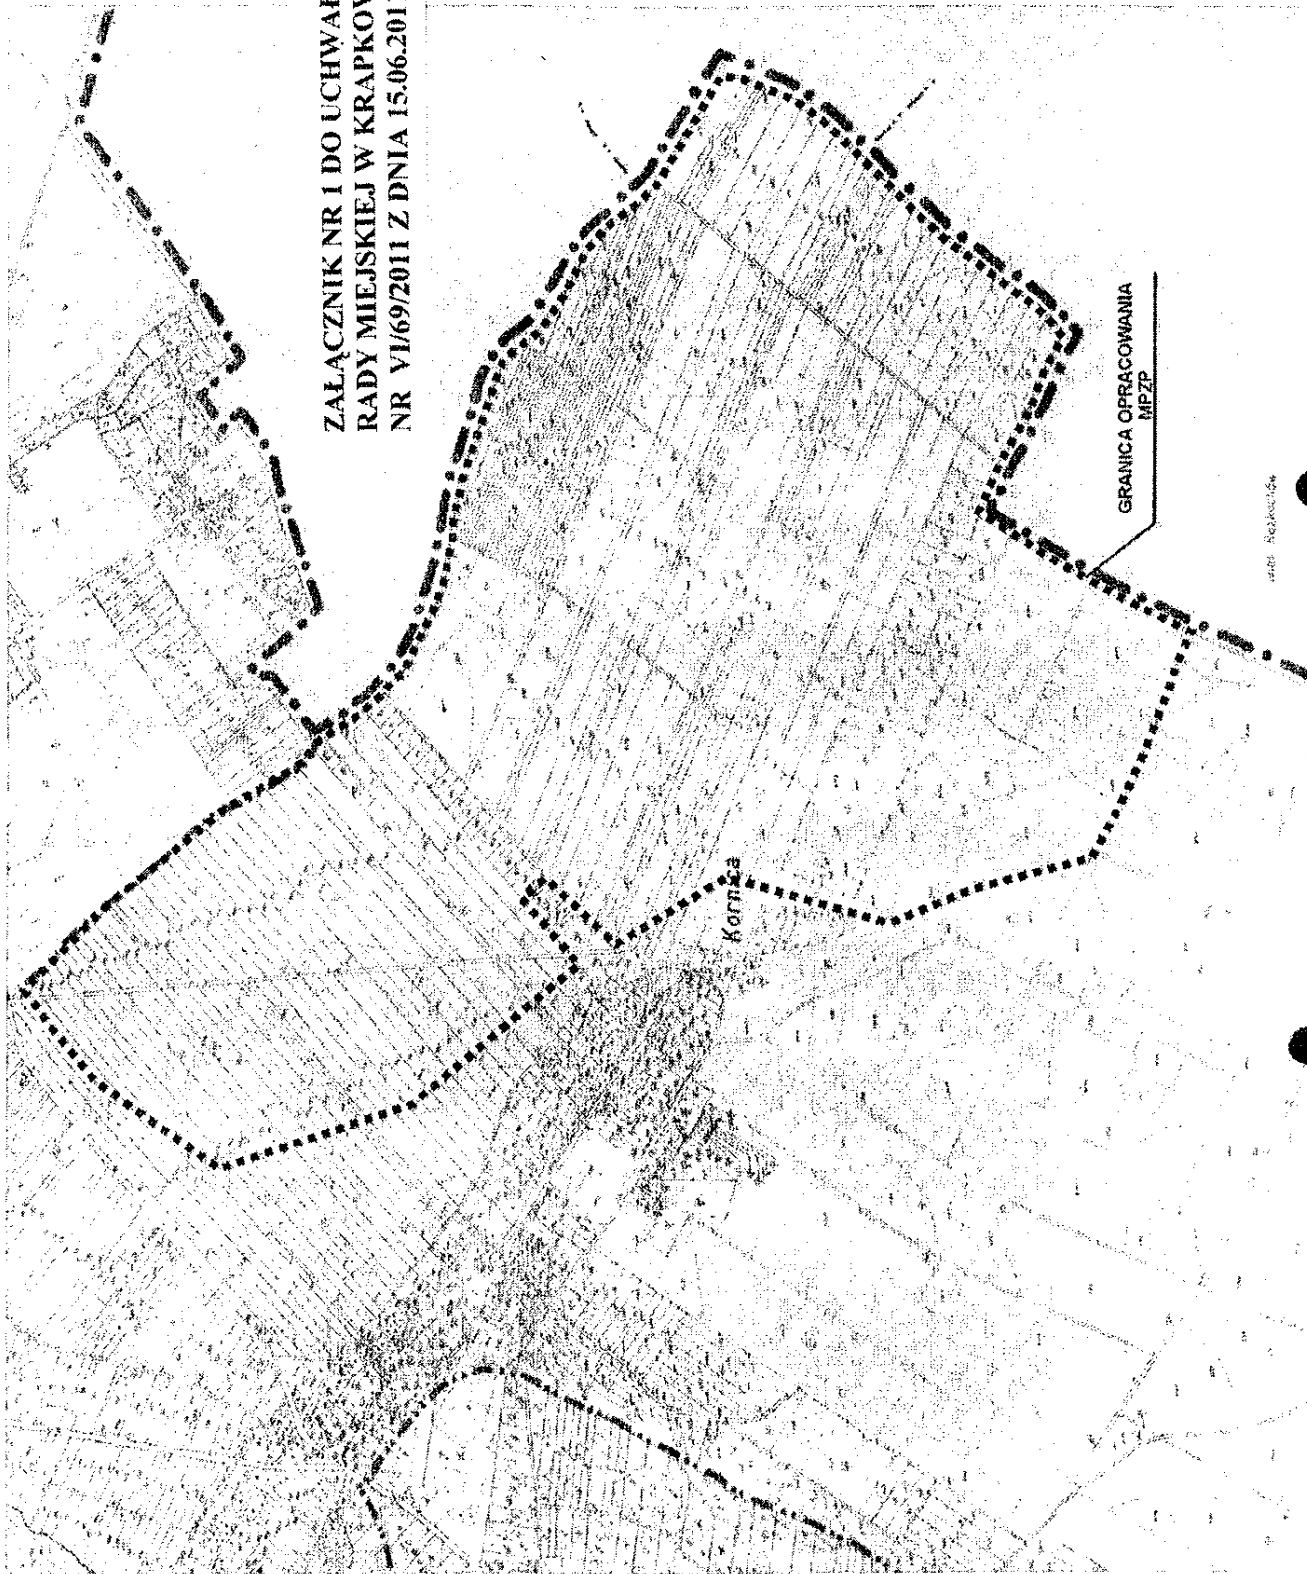

mapa satelitarna