

**UCHWAŁA NR XXX/348/2017
RADY MIEJSKIEJ W KRAPKOWICACH**

z dnia 22 czerwca 2017 r.

w sprawie wyrażenia zgody na zmianę przebiegu służebności gruntowej

Na podstawie art. 18 ust. 2 pkt 9 lit. a ustawy z dnia 8 marca 1990 roku o samorządzie gminnym (tekst jednolity Dz. U. z 2016 r. poz. 446 z późn. zm.) i art. 11 ust.2, art. 13 ust. 1 i art. 14 ust. 2 ustawy z dnia 21 sierpnia 1997 roku o gospodarce nieruchomościami (tekst jednolity Dz. U. z 2016 r. poz. 2147 z późn. zm.) Rada Miejska w Krapkowicach uchwała, co następuje:

§ 1. 1. Wyraża się zgodę na zmianę przebiegu służebności gruntowej zapisanej w Dziale III Księgi Wieczystej nr OP1S/00054313/8 prowadzonej przez Sąd Rejonowy w Strzelcach Opolskich dla nieruchomości, stanowiącej działkę o numerze 46/9 z mapy 3, obręb Krapkowice o treści *„Nieodpłatna i nieograniczona w czasie służebność gruntowa, polegająca na prawie swobodnego przejazdu i przechodu przez działkę nr 46/9 z mapy 3, obrębu Krapkowice, objętą niniejszą Księgą Wieczystą, pasem gruntu o szerokości 5,00 metrów, biegnącym od ulicy Opolskiej do działki 46/11, na rzecz każdorazowych właścicieli działki 46/11 z mapy 3 - obrębu Krapkowice, objętej Księgą Wieczystą nr OP1S/00070216/6”* na służebność gruntową o treści *„Nieodpłatna i nieograniczona w czasie służebność gruntowa, polegająca na prawie swobodnego przejazdu i przechodu przez działkę nr 46/9 z mapy 3, obrębu Krapkowice, objętą niniejszą Księgą Wieczystą, pasem gruntu o szerokości 10,00 metrów, biegnącym od ulicy Opolskiej do działki 46/11, na rzecz każdorazowych właścicieli działki 46/11 z mapy 3 - obrębu Krapkowice, objętej Księgą Wieczystą nr OP1S/00070216/6”*.

2. Zmieniony przebieg służebności gruntowej, o której mowa w ust. 1, oznaczony został na kopii mapy sytuacyjno - wysokościowej, stanowiącej załącznik do uchwały.

§ 2. Wykonanie uchwały powierza się Burmistrzowi Krapkowic.

§ 3. Uchwała wchodzi w życie z dniem podjęcia i podlega ogłoszeniu na tablicy ogłoszeń oraz w Biuletynie Informacji Publicznej Urzędu Miasta i Gminy w Krapkowicach.



Przewodniczący Rady
Miejskiej

Andrzej Malkiewicz

Załącznik do uchwały nr XXX/348/2017
Rady Miejskiej w Krapkowicach
z dnia 22 czerwca 2017 roku

Mapa sytuacyjno-wysokościowa
Skala 1:500

Województwo: opolskie
Powiat: Krapkowice
Gmina: Krapkowice
Obręb: Krapkowice

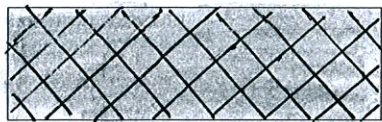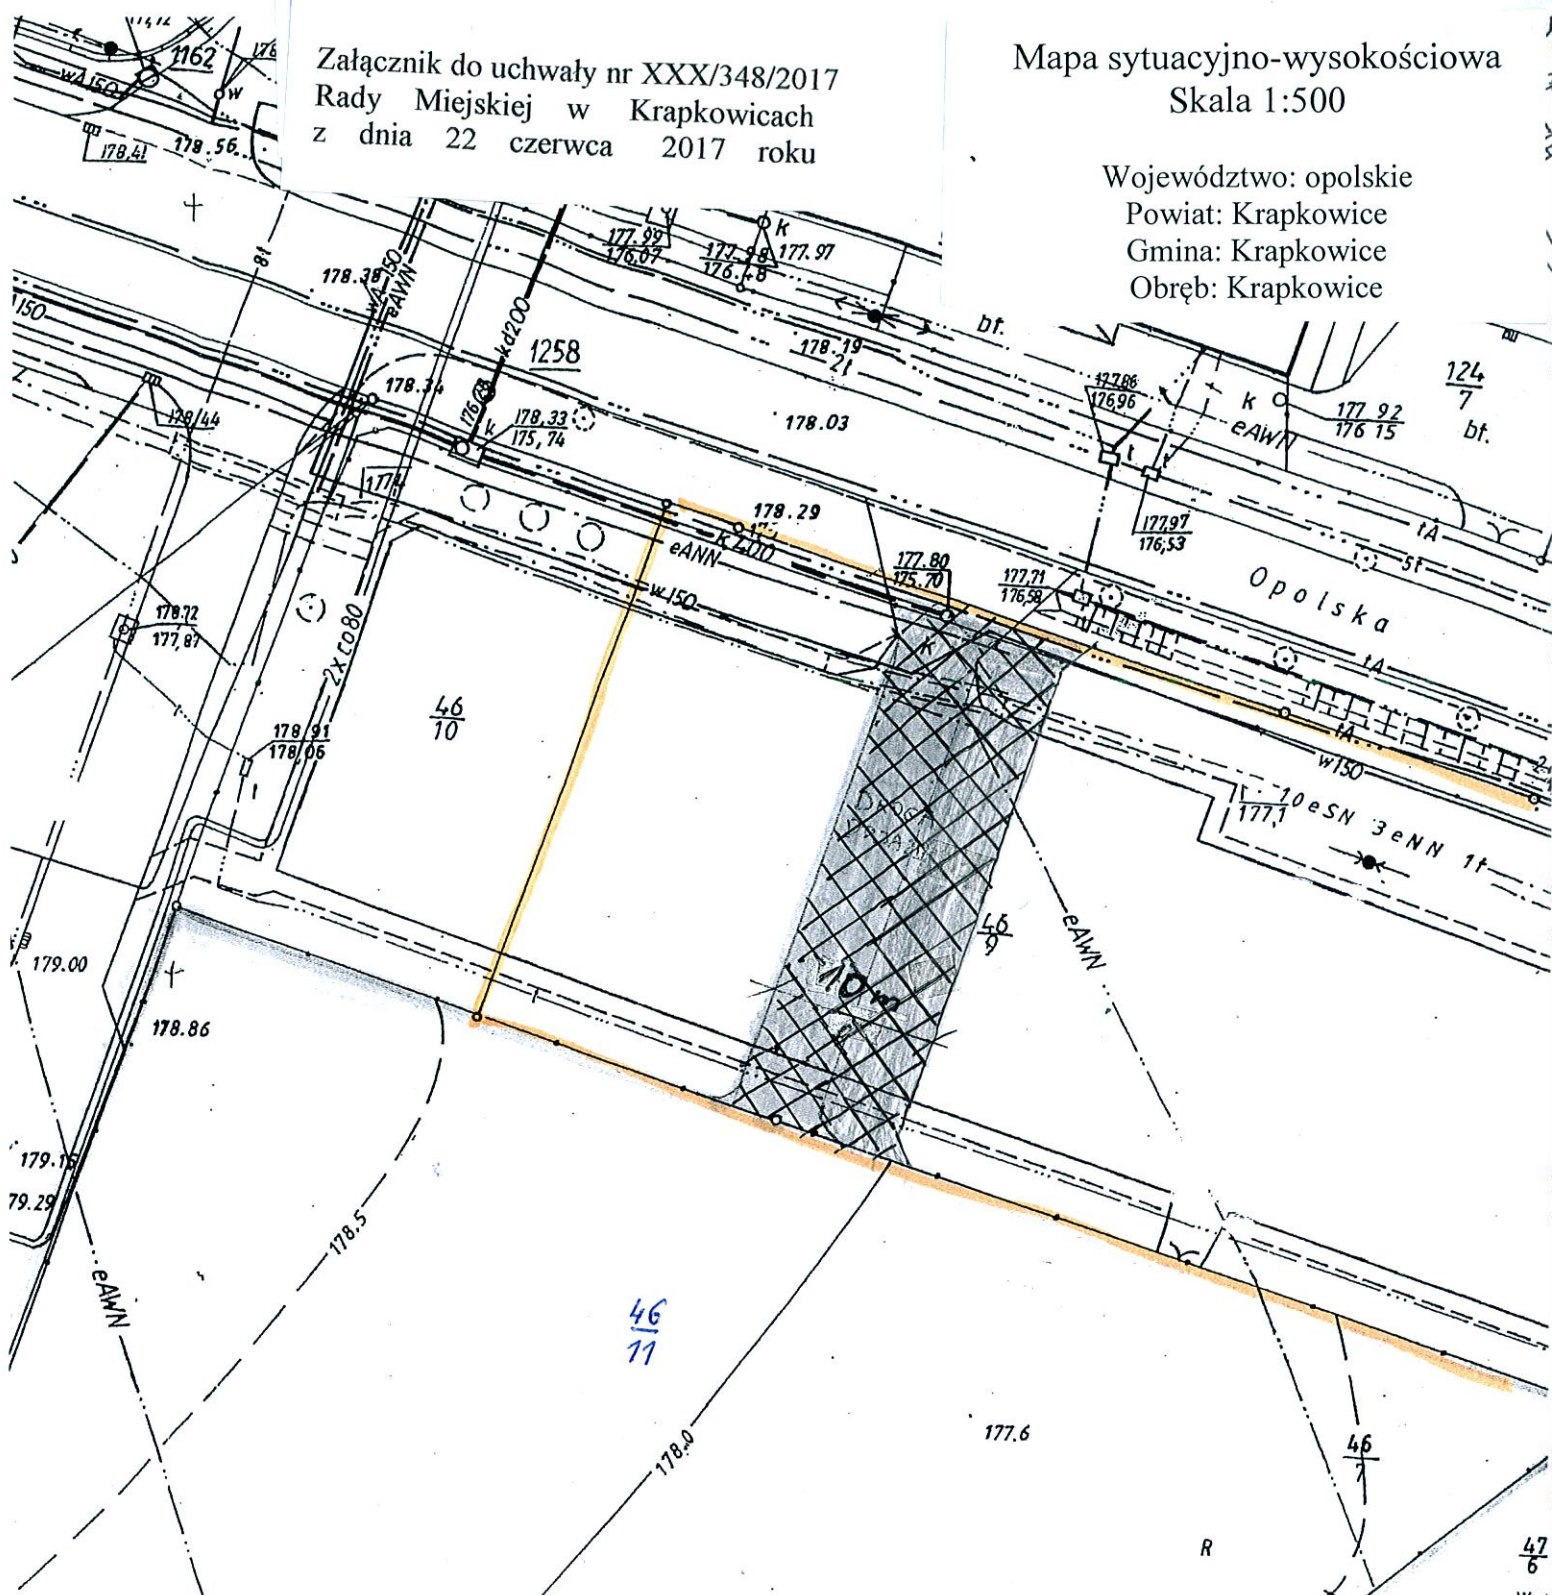

Sluzebnosc gruntowa