

**UCHWAŁA NR XXX/353/2017
RADY MIEJSKIEJ W KRAPKOWICACH**

z dnia 22 czerwca 2017 r.

**w sprawie przystąpienia do sporządzania miejscowego planu zagospodarowania przestrzennego
w rejonie ulic: Kasprowicza, Żeromskiego i Transportowej w Krapkowicach.**

Na podstawie art. 18 ust. 2 pkt 5 ustawy z dnia 8 marca 1990 roku o samorządzie gminnym (Dz.U. z 2016 r. poz. 446 z późn. zm.) oraz art. 14 ustawy z dnia 27 marca 2003 r. o planowaniu i zagospodarowaniu przestrzennym (t.j. Dz.U. z 2017 r. poz. 1073), Rada Miejska w Krapkowicach uchwala, co następuje:

§ 1. Przystępuje się do sporządzenia miejscowego planu zagospodarowania przestrzennego w rejonie ulic: Kasprowicza, Żeromskiego i Transportowej w Krapkowicach.

§ 2. Granice obszaru objętego przystąpieniem do sporządzenia miejscowego planu zagospodarowania przestrzennego określa załącznik graficzny do niniejszej uchwały.


§ 3. Załącznik graficzny, o którym mowa w § 2, stanowi integralną część niniejszej uchwały.

§ 4. Wykonanie uchwały powierza się Burmistrzowi Krapkowic.

§ 5. Uchwała wchodzi w życie z dniem podjęcia i podlega ogłoszeniu na tablicach ogłoszeń i Biuletynie Informacji Publicznej Urzędu Miasta i Gminy w Krapkowicach.

Przewodniczący Rady
Miejskiej

Andrzej Malkiewicz

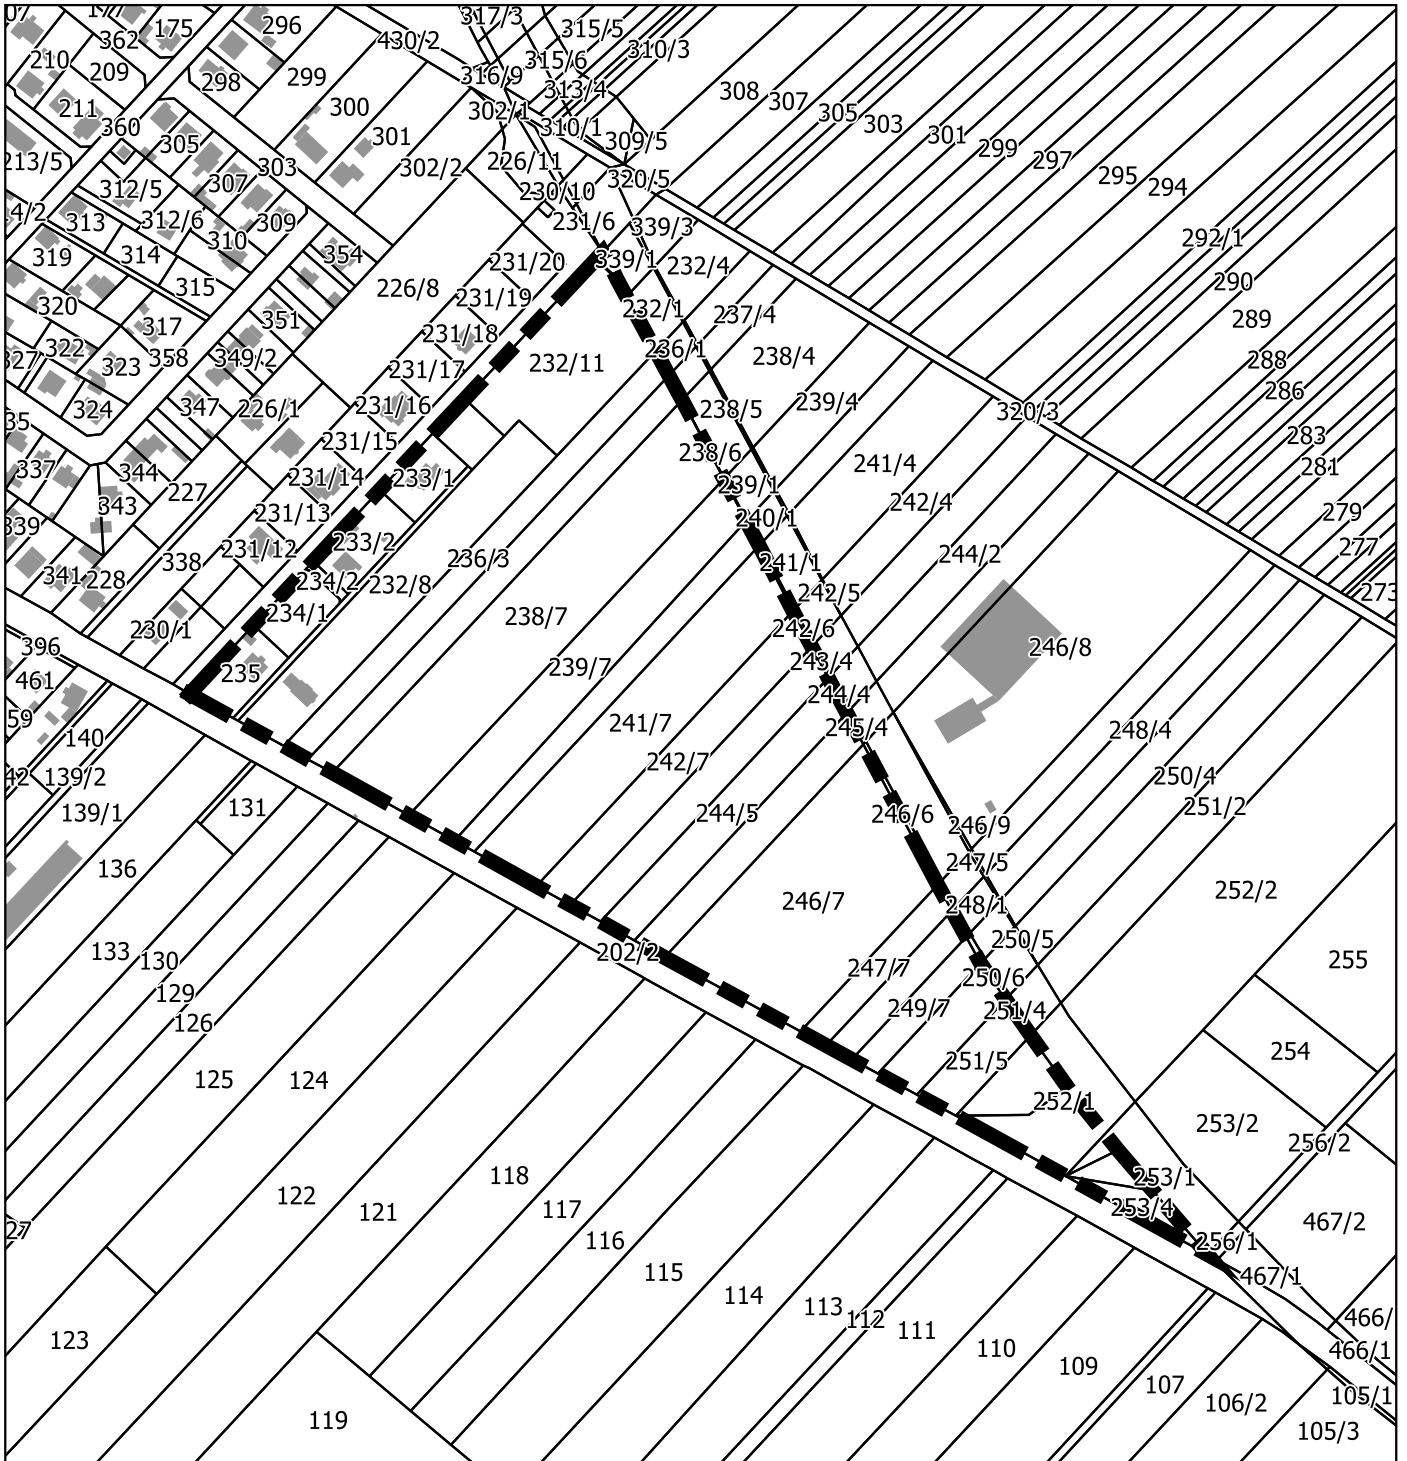

Skala 1:4000

Legenda

 granice obszaru objętego przystąpieniem do sporządzania miejscowego planu zagospodarowania przestrzennego