

**UCHWAŁA NR XLII/467/2018
RADY MIEJSKIEJ W KRAPKOWICACH**

z dnia 26 kwietnia 2018 r.

w sprawie przystąpienia do sporządzenia zmiany miejscowego planu zagospodarowania przestrzennego terenu części miasta Krapkowic (w rejonie ul. Parkowej, Kozielskiej, Prudnickiej).

Na podstawie art. 18 ust. 2 pkt 5 ustawy z dnia 8 marca 1990 roku o samorządzie gminnym (Dz.U. z 2017 r. poz. 1875 z późn. zm.) oraz art. 14 ust. 1, 2, 4 i art. 27 ustawy z dnia 27 marca 2003 r. o planowaniu i zagospodarowaniu przestrzennym (Dz.U. z 2017 r. poz. 1073 z późn. zm.), Rada Miejska w Krapkowicach uchwala, co następuje:

§ 1. Przystępuje się do sporządzenia zmiany miejscowego planu zagospodarowania przestrzennego terenu części miasta Krapkowic (w rejonie ul. Parkowej, Kozielskiej, Prudnickiej), uchwalonego uchwałą Nr XV/199/2016 Rady Miejskiej w Krapkowicach z dnia 18 marca 2016 r.

§ 2. Granice obszaru objętego przystąpieniem do sporządzenia zmiany miejscowego planu zagospodarowania przestrzennego, określa załącznik graficzny do niniejszej uchwały.

§ 3. Załącznik graficzny, o którym mowa w § 2, stanowi integralną część niniejszej uchwały.


§ 4. Wykonanie uchwały powierza się Burmistrzowi Krapkowic.

§ 5. Uchwała wchodzi w życie z dniem podjęcia i podlega ogłoszeniu na tablicach ogłoszeń i Biuletynie Informacji Publicznej Urzędu Miasta i Gminy w Krapkowicach.

Przewodniczący Rady
Miejskiej

Andrzej Malkiewicz

Załącznik do uchwały Nr XLII/467/2018
Rady Miejskiej w Krapkowicach
z dnia 26 kwietnia 2018 r.

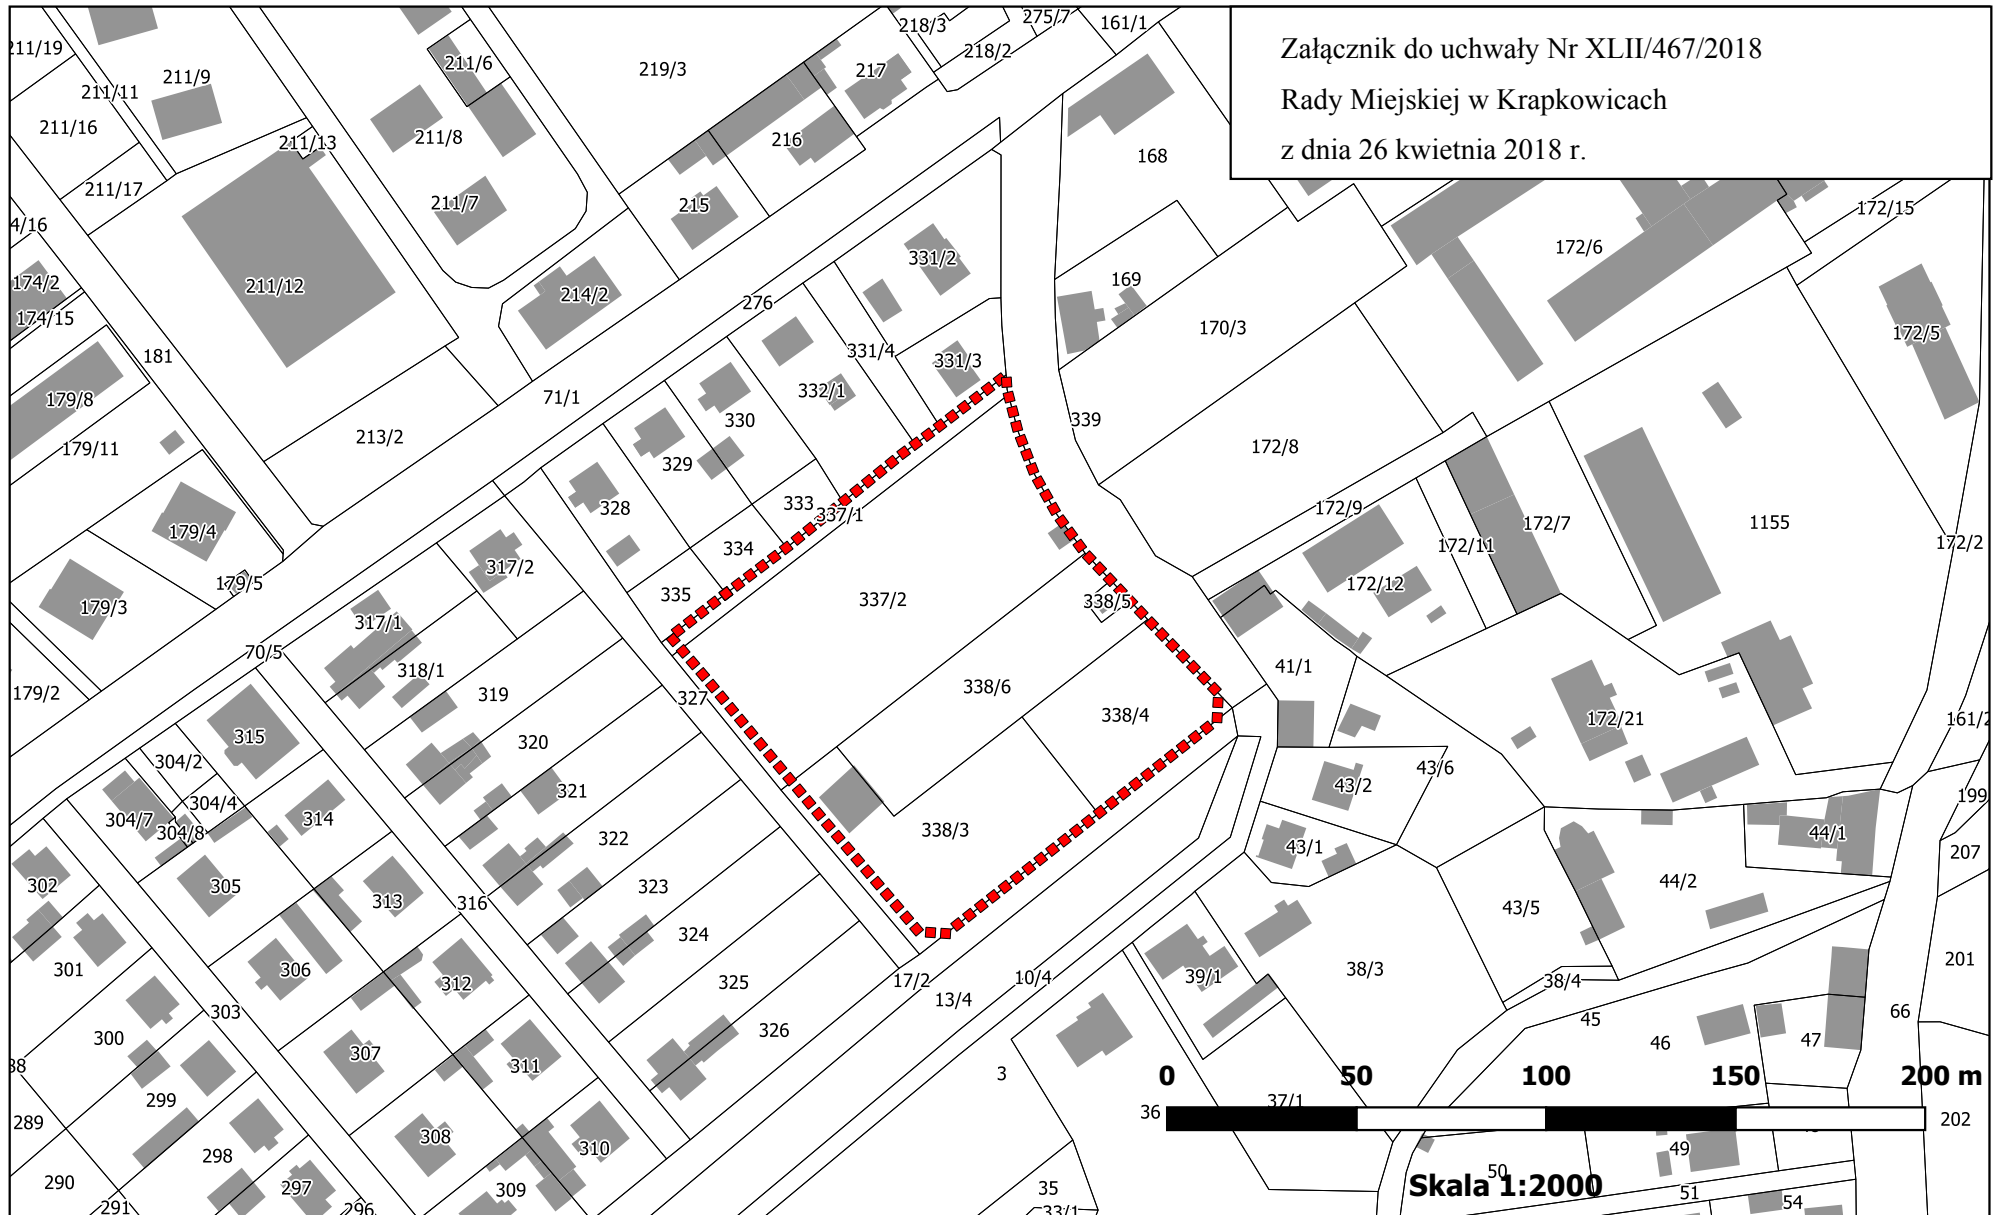

Legenda

■■■■■■■■■■ granice obszaru objętego przystąpieniem do sporządzenia zmiany miejscowego planu zagospodarowania przestrzennego