

**UCHWAŁA NR XLVI/526/2018  
RADY MIEJSKIEJ W KRAPKOWICACH**

z dnia 27 września 2018 r.

**w sprawie zmiany uchwały Nr XLII/469/2018 Rady Miejskiej w Krapkowicach z dnia 26 kwietnia 2018 r. w sprawie przystąpienia do sporządzenia zmiany miejscowego planu zagospodarowania przestrzennego dla części miasta Krapkowice pomiędzy ulicami Górną, Ks. Koziółka, Transportową i rzeką Odrą.**

Na podstawie art. 18 ust. 2 pkt 5 ustawy z dnia 8 marca 1990 roku o samorządzie gminnym (Dz.U. z 2018 r. poz. 994 z późn. zm.) oraz art. 14 ust. 1, 2, 4 i art. 27 ustawy z dnia 27 marca 2003 r. o planowaniu i zagospodarowaniu przestrzennym (Dz.U. z 2017 r. poz. 1073 z późn. zm.), Rada Miejska w Krapkowicach uchwala, co następuje:

**§ 1.** W uchwale Nr XLII/469/2018 Rady Miejskiej w Krapkowicach z dnia 26 kwietnia 2018 r. w sprawie przystąpienia do sporządzenia zmiany miejscowego planu zagospodarowania przestrzennego dla części miasta Krapkowice pomiędzy ulicami Górną, Ks. Koziółka, Transportową i rzeką Odrą, zmienia się załącznik graficzny, o którym mowa w § 2 ww. uchwały, któremu nadaje się treść, jak w załączniku graficznym do niniejszej uchwały.

**§ 2.** Załącznik graficzny, o którym mowa w § 1, stanowi integralną część niniejszej uchwały.


**§ 3.** Wykonanie uchwały powierza się Burmistrzowi Krapkowic.

**§ 4.** Uchwała wchodzi w życie z dniem podjęcia i podlega ogłoszeniu na tablicach ogłoszeń i Biuletynie Informacji Publicznej Urzędu Miasta i Gminy w Krapkowicach.

Przewodniczący Rady  
Miejskiej

**Andrzej Malkiewicz**

Załącznik do uchwały Nr XLVI/526/2018  
Rady Miejskiej w Krapkowicach  
z dnia 27 września 2018 r.

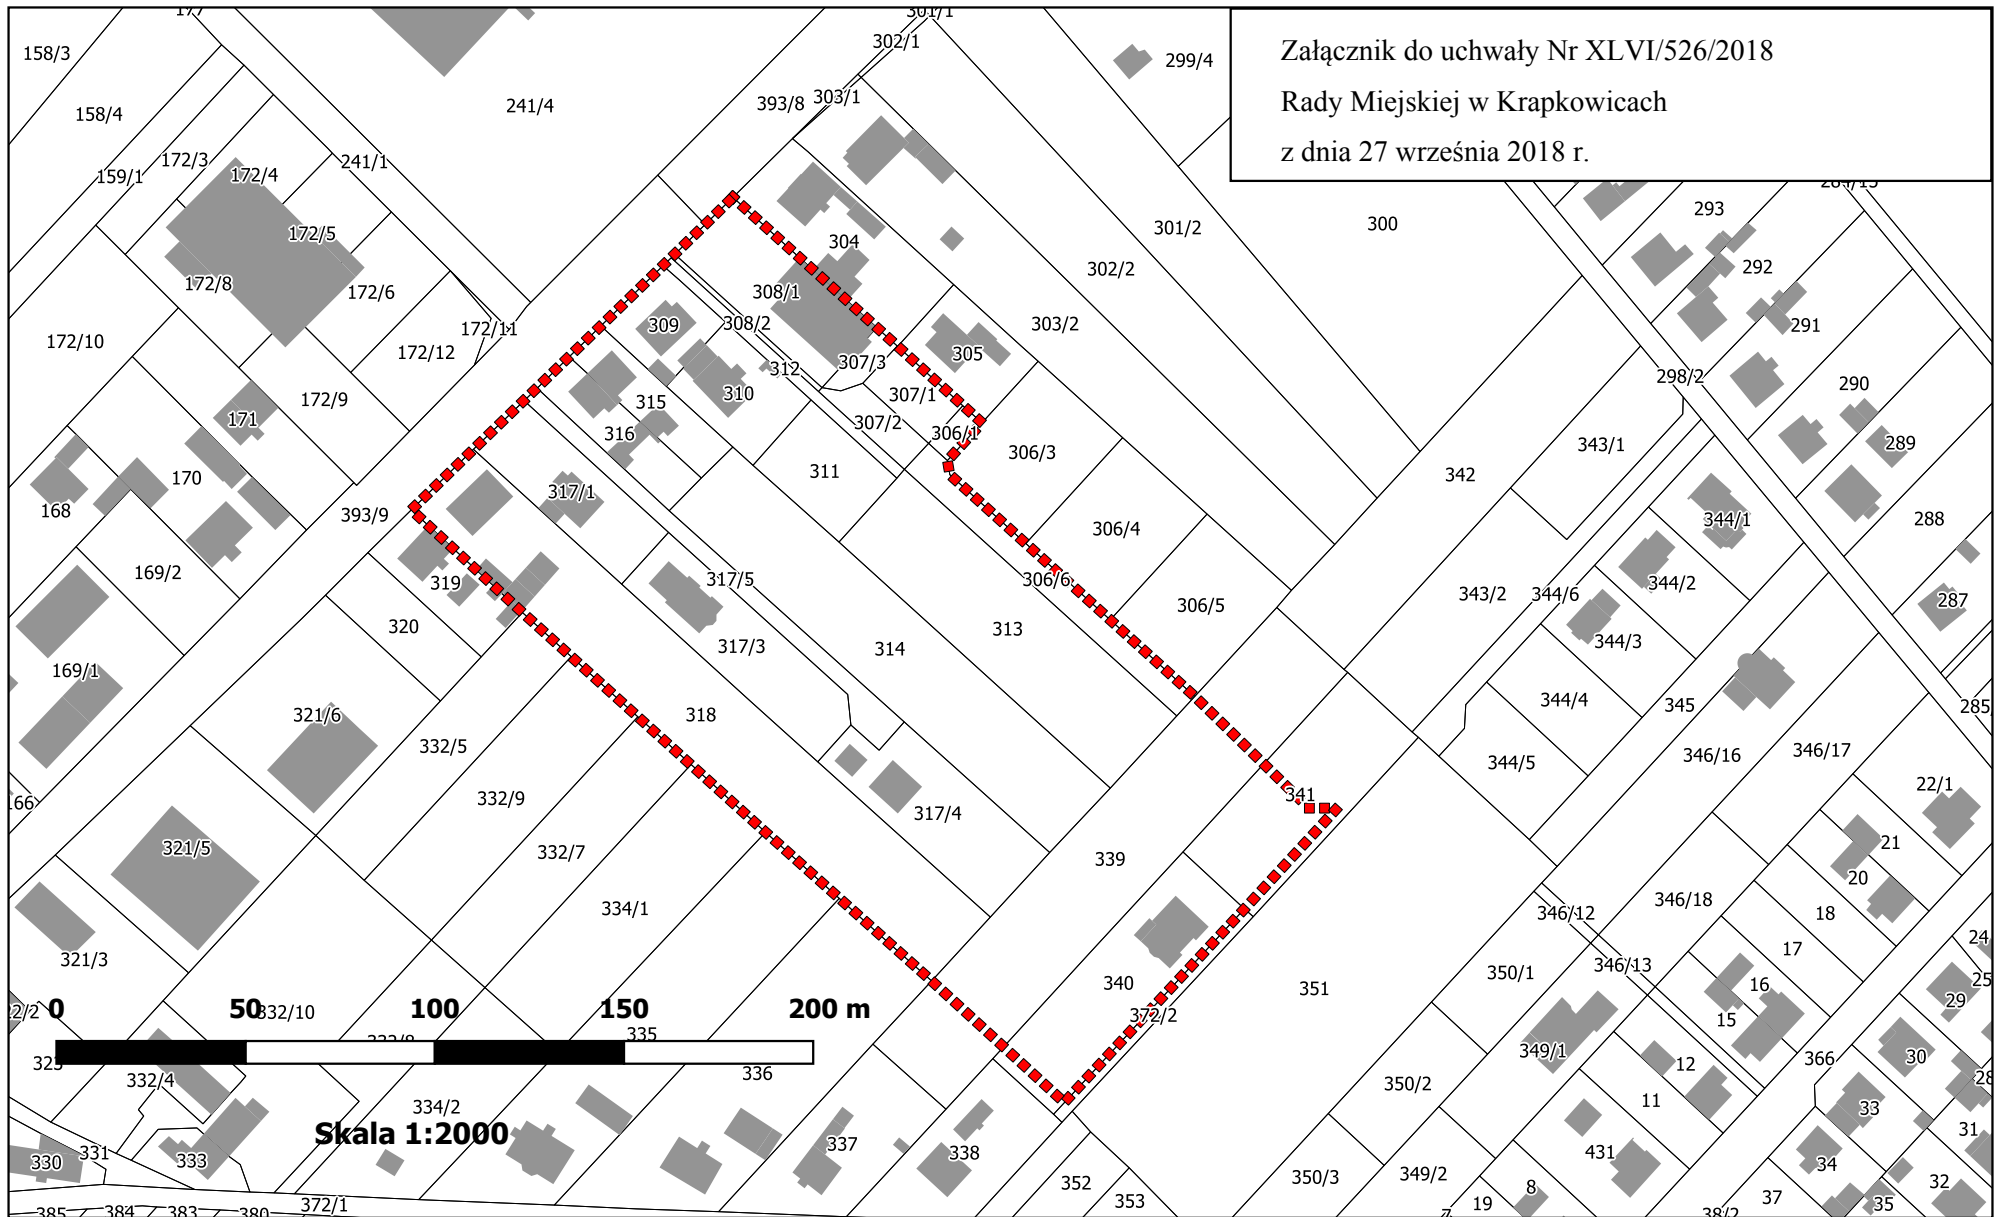

Legenda

■■■■■■■■■■ granice obszaru objętego przystąpieniem do sporządzenia zmiany miejscowego planu zagospodarowania przestrzennego