



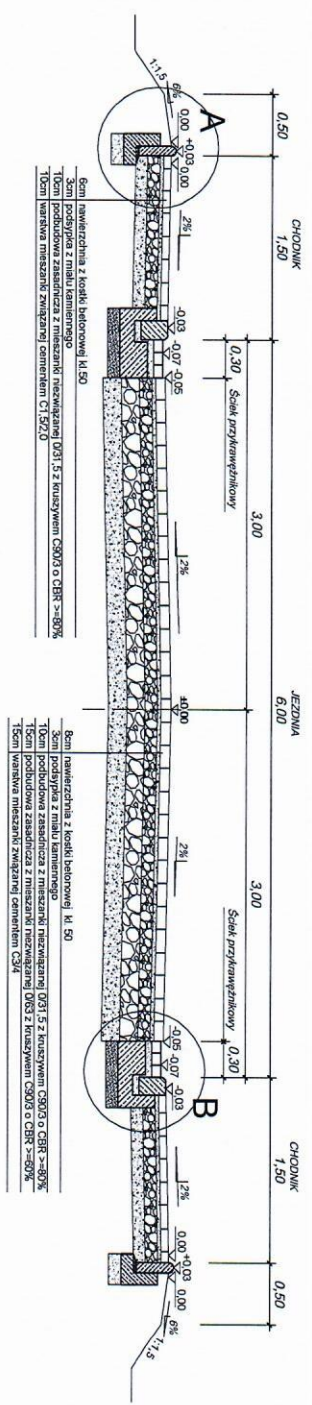

## ODCINEK NR 3 PRZEKRÓJ KONSTRUKCYJNY NA PROSTEJ SKALA 1:25

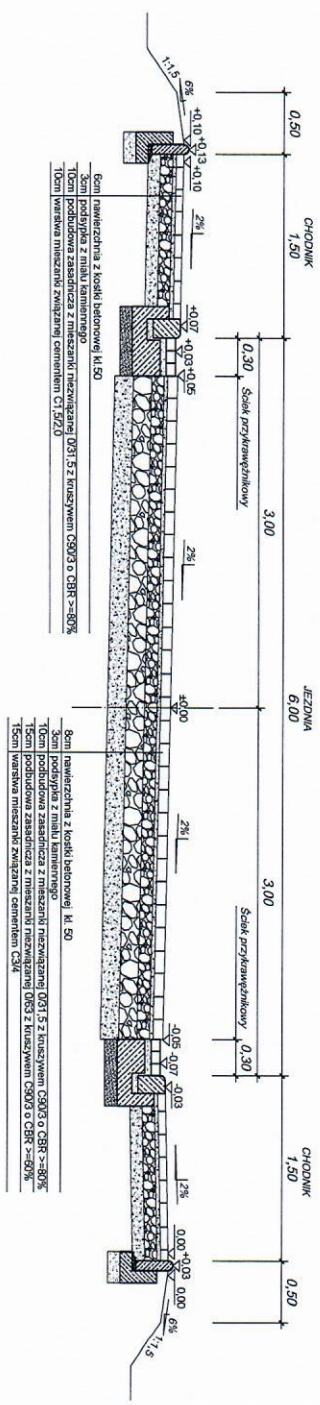

## PRZEKRÓJ KONSTRUKCYJNY NA ŁUKU SKALA 1:25



EC\_logo1.jpg


Buro Euro-Consulting  
45-544 CIOŁE, ul. Chocimów 54A/mali.29  
tel. +48 (0) 77 451000  
fax +48 (0) 77 451004  
e-mail: biuro@euroconsulting.com.pl  
http://www.euroconsulting.com.pl

PROJEKTANT	mgr inż. Marcin Dudziak OPLO816P/MOD10
SPRAWDZAJĄCY	mgr inż. Tomasz Jaskiewicz OPLO816P/MOD12
AUTOR OPRACOWANIA	mgr inż. Marcin Dudziak OPLO816P/MOD10
KATEGORIA OBIEKTU BUDOWLANEGO	XXV
NR PRZEKROJU	D-3.2
NAMIA WYKONAWCY	PRZEKROJE KONSTRUKCYJNE NR 2
BRANŻA	BRANŻA DROGOWA
TYTUŁ PROJEKTU	PROJEKT BUDOWLANY
SKALA	1:25
SATWA	SATWA




SCHEMAT KONSTRUKCJI KRAWĘŻNIKA  
W REJONIE WYNIESIONYCH SKRZYŻOWAŃ


SKALA 1:25  
PRZEKROJ PODŁUŻNY

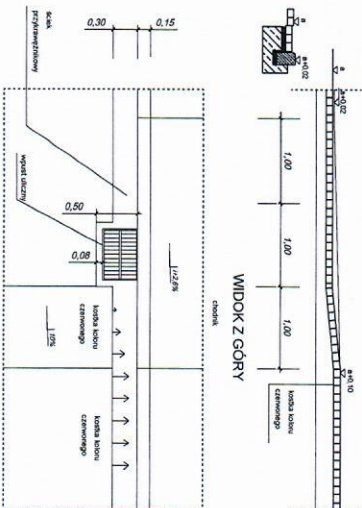


WYNIESIONE SKRZYŻOWANIE  
PRZEKROJ NORMALNY W POPRZEK OSI JEZDNI  
SKALA 1:25

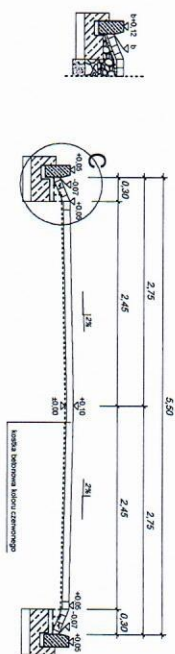

WYNIESIONE SKRZYŻOWANIE  
PRZEKROJ NORMALNY WZDŁUŻ OSI JEZDNI  
SKALA 1:25

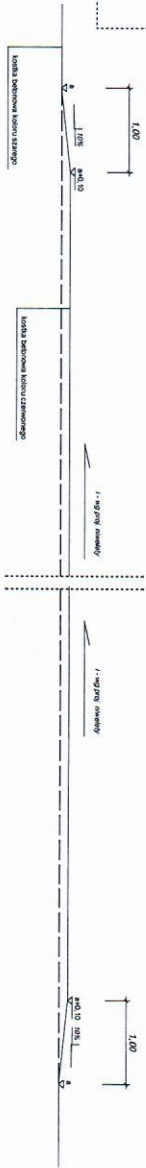

SZCZEGÓŁ C  
KRAWĘŻNIK BET. KANTARNE BET. Z GÓRĄ  
WYKŁONIE WYNIESIONYCH SKRZYŻOWAŃ  
SKALA 1:10

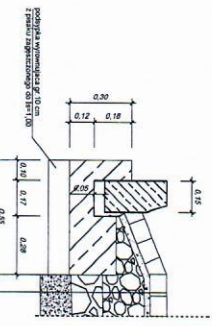

- Krawężnik wykonany z betonu B16,0

EC\_logo1.jpg


<p><b>PRZEKROJE KONSTRUKCYJNE NR 3</b></p> <p><b>DROGOWA</b></p> <p><b>PROJEKT BUDOWANY</b></p> <p><b>D-3.3</b></p> <p><b>1:25</b></p>	